


Entwurf Bemusterung

Park an der Bismarckstraße, Borkum




Bremen, März 2021

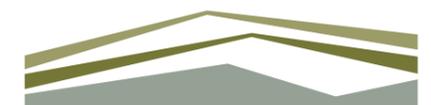

HOREIS+BLATT PARTNERSCHAFT MBB
GARTEN- UND LANDSCHAFTSARCHITEKTEN BDLA

0.0



LAGEPLAN | ENTWURF

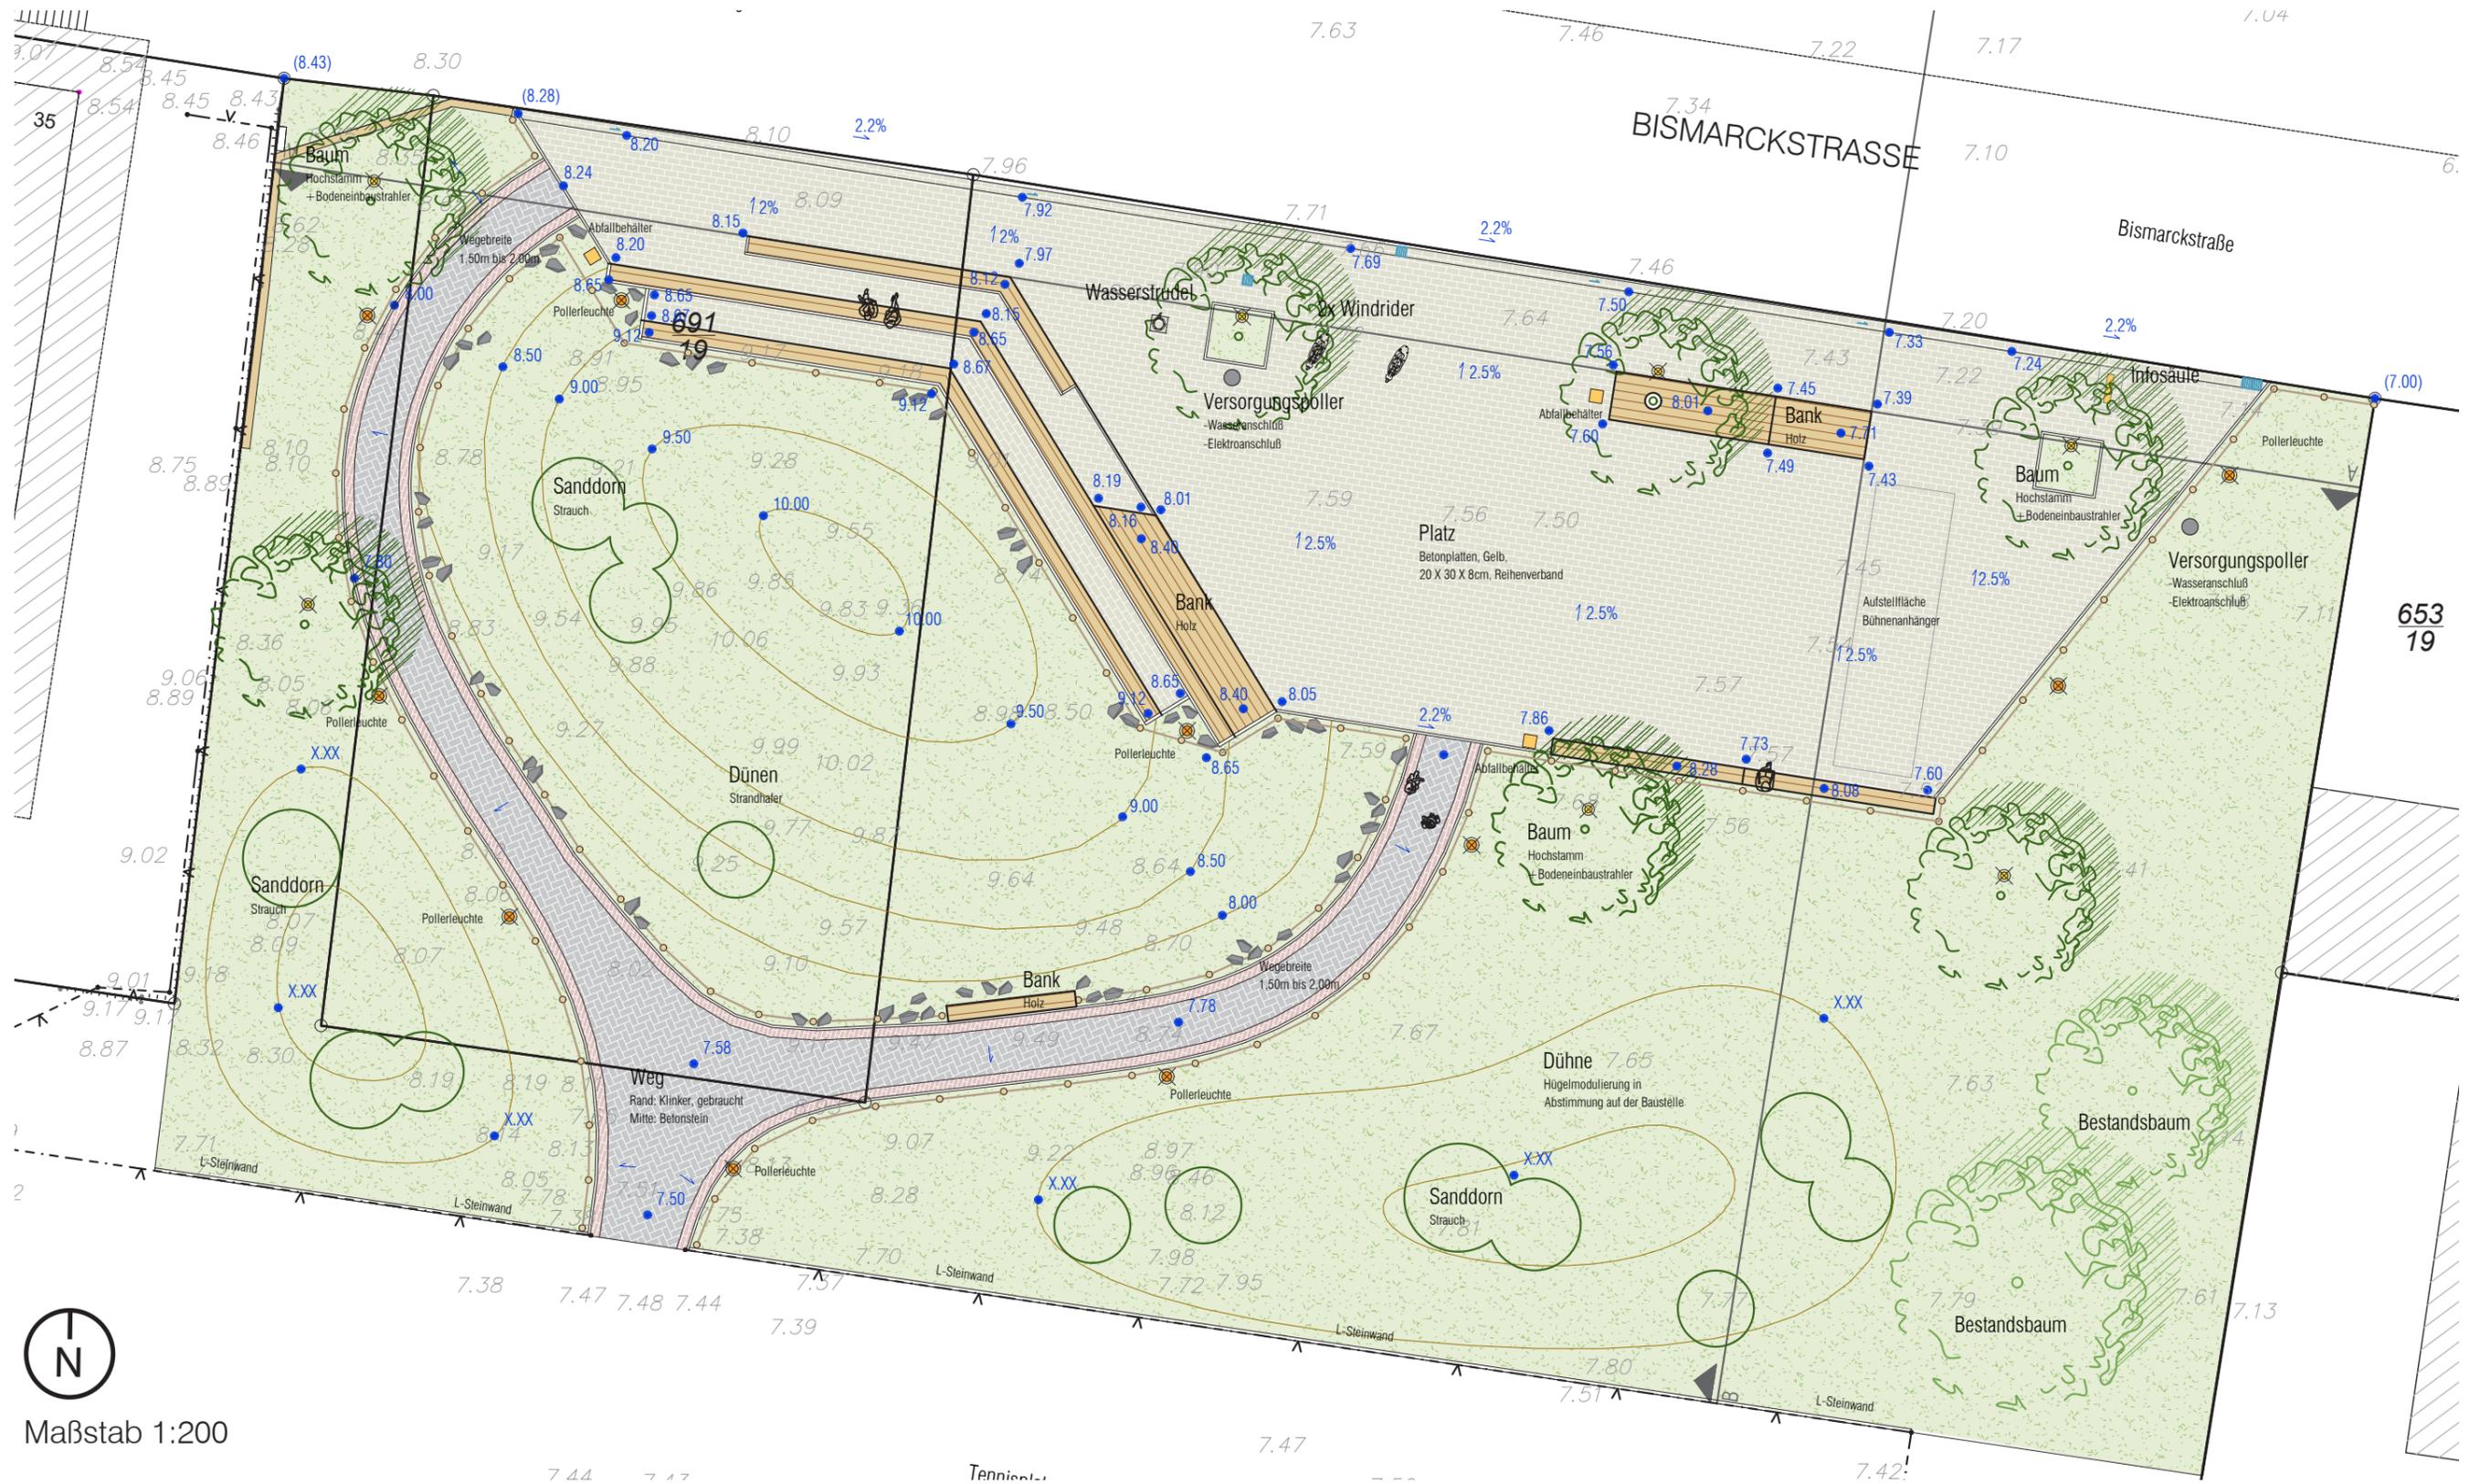

Maßstab 1:200

1.1

MATERIAL | BODENBELAG

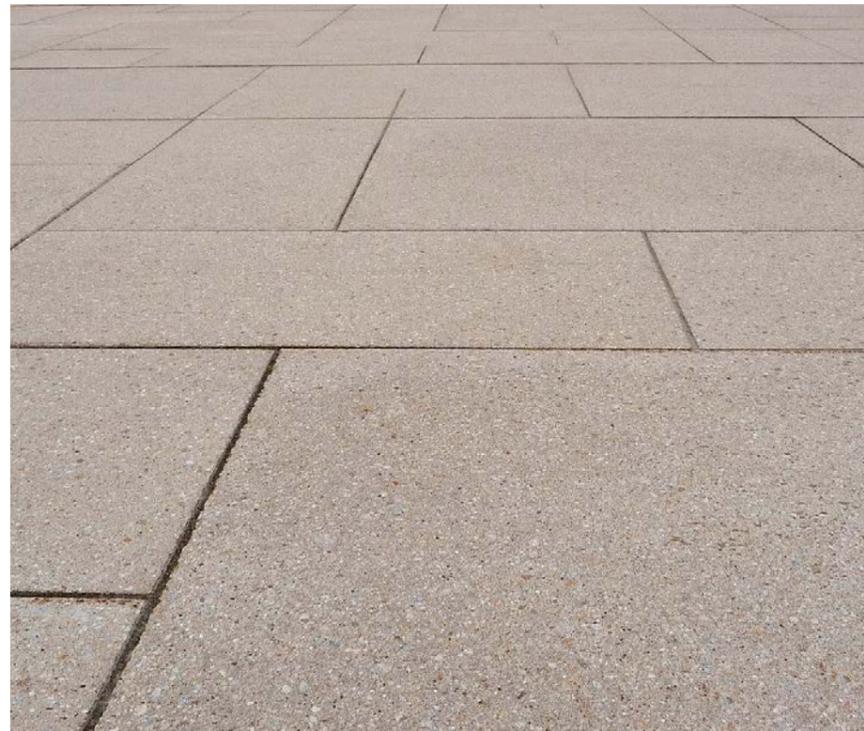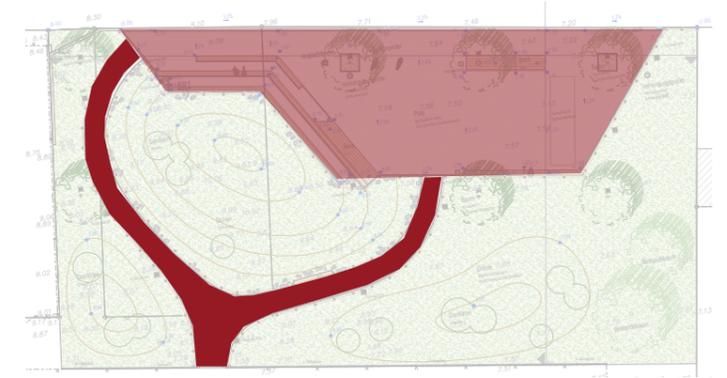

Betonplatten

Hersteller: Klostermann

Farbe: gelb

Abmessungen: 30x20x8 cm

Rinnenplatten

Abmessungen: 30x30x8 cm



Klinker (Läuferreihe an den Wegrändern)

aus Bestand wiederverwendet

Farbe: rot

Betonstein (Weg mittig)

Produkt: Strada Riemchen, gerumpelt


Farbe: Herbstlaub

Typ: Borkum, Hagemeister Betonsteinwerke

Abmessungen: 21,1 x 7,1 x 8,0 cm


1.2

MATERIAL | HOLZEINBAUTEN

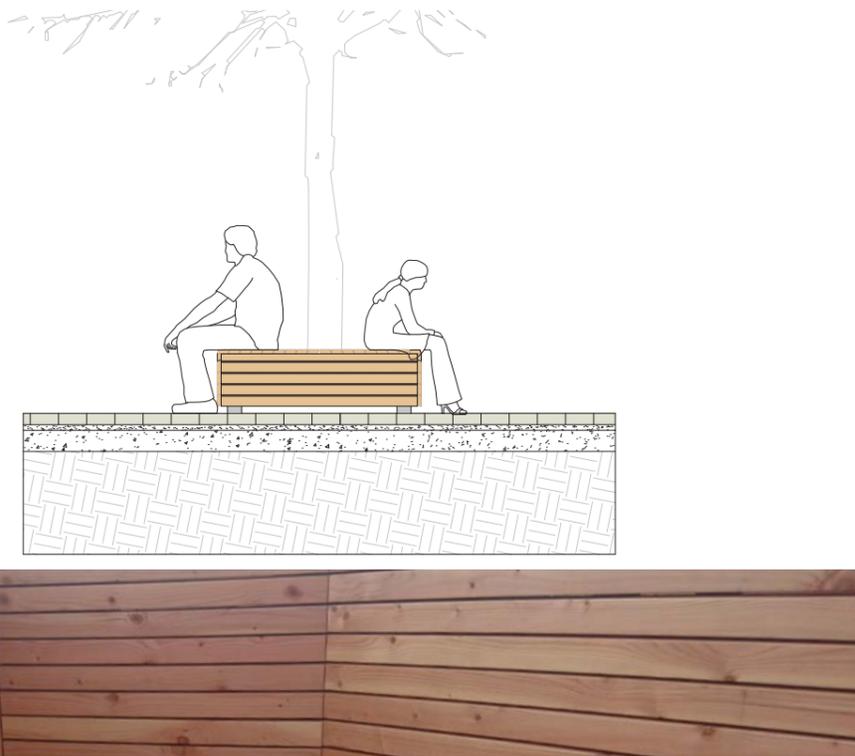

Holzbänke


Holzauflagen: Lärche unbehandelt
Unterkonstruktion: Betonwinkelstützen

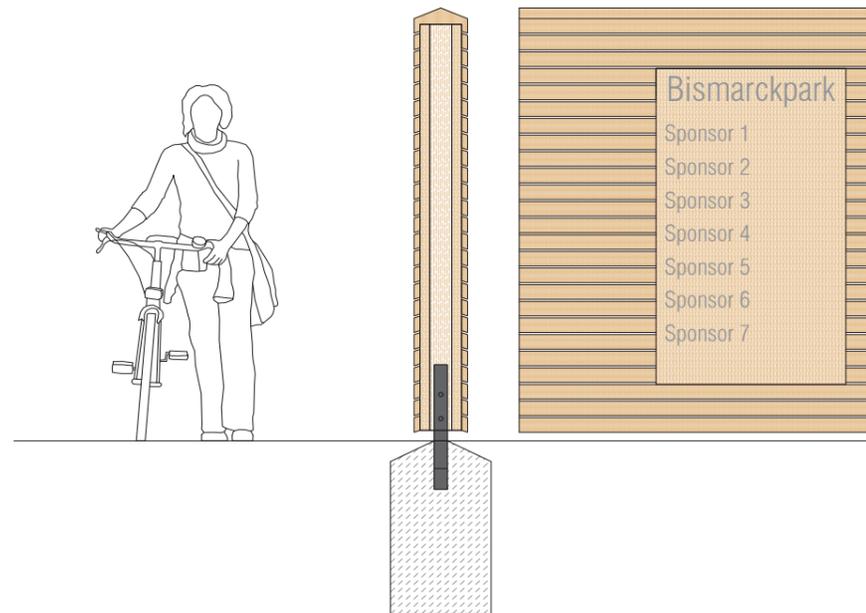

Windschutz

Holzverkleidung: Lärche unbehandelt
Höhe: 2m

- In den Windschutz ist in Richtung Bismarckstraße eine Holztafel integriert, auf der die Sponsoren genannt werden -

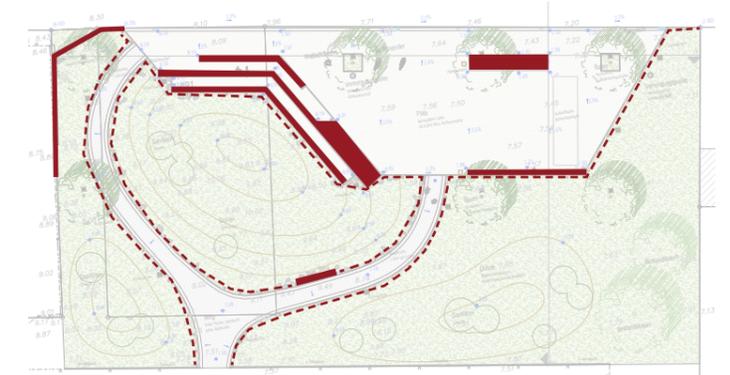


Absperrung Pflanzflächen

Material: Holzpfosten rund + Tau
Höhe: 0,95 m

- alternativ -
Bestandsabsperrung wiederverwenden

2.1

AUSSTATTUNG | SPIELGERÄTE

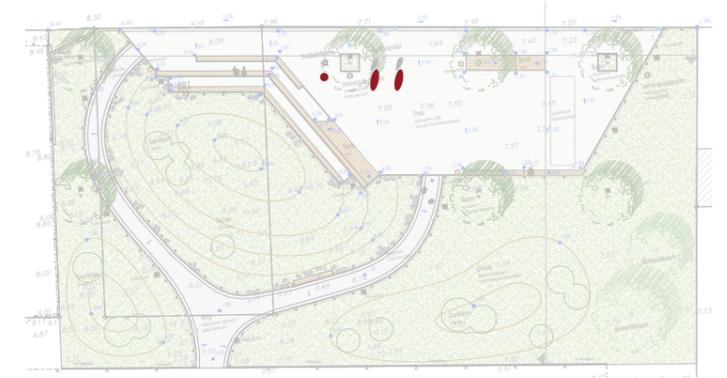

Windrider

Hersteller: Berliner Seilfabrik
Farbe: Edelstahl + HDPE Schwarz
Abmessungen: 38 x 123 x 229 cm




Wasserstrudel

Hersteller: Richter
Farbe: Edelstahl
Abmessungen: 280cm hoch, 30cm Durchmesser

2.2

AUSSTATTUNG | BELEUCHTUNG

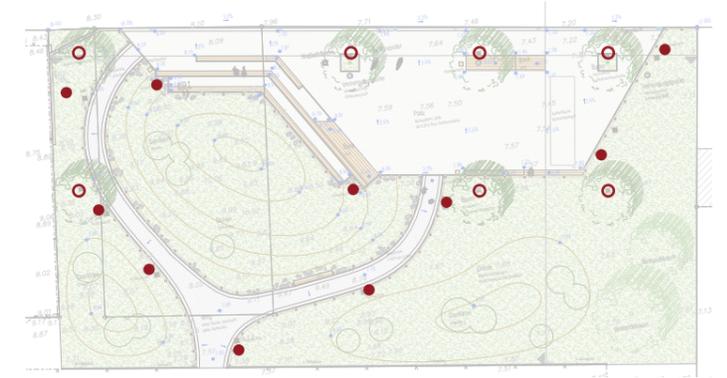

Pollerleuchte

Hersteller: Leipziger Leuchten
Produkt: Petra PX
Farbe: Aluminium Grau, RAL 9007
Höhe: 1m





Bodeneinbaustrahler

Hersteller: Leipziger Leuchten
Produkt: BES III7

2.3

AUSSTATTUNG | ABFALLBEHÄLTER

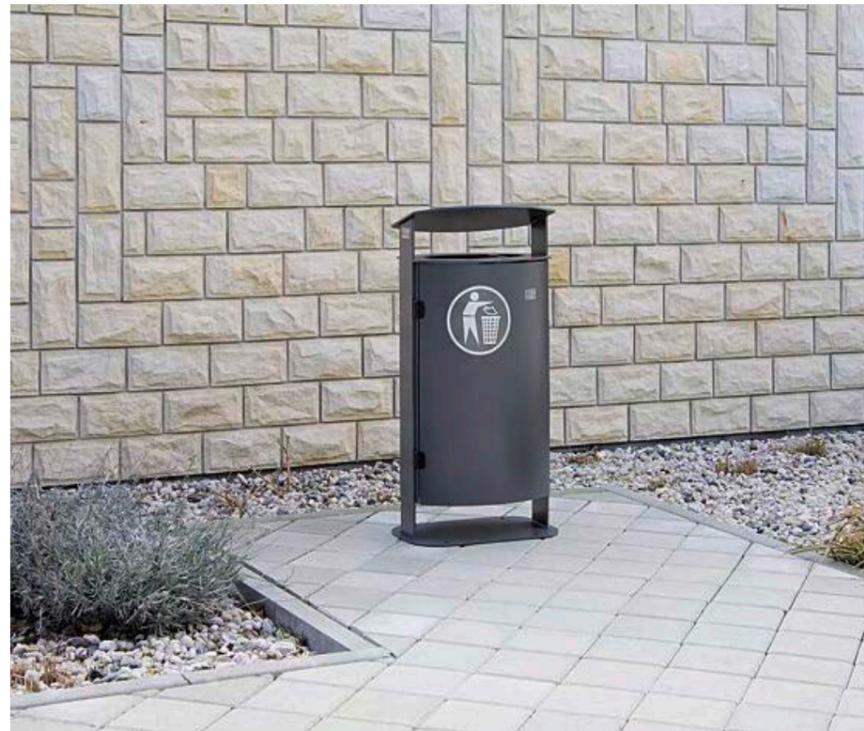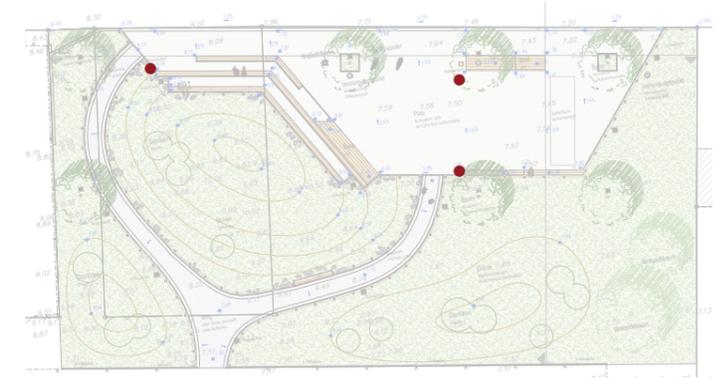

Abfallbehälter

Hersteller: Ziegler Metall

Produkt: Sarnia mit abgeschrägtem Flachdach


Farbe: Aluminium Grau, RAL 9007

Abmessungen: 34 x 47,5 cm, Höhe: 1,04m

Inhalt: 70 l

2.4

AUSSTATTUNG | VERSORGUNGSPOLLER + INFOSÄULE

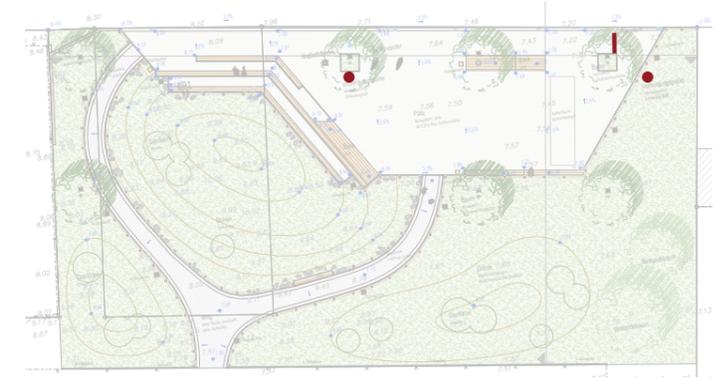

Versorgungspoller

Hersteller: Thieme
 Farbe: Aluminium Grau, RAL 9007
 Anschlüsse: Wasser und Steckdosen
 Höhe: 110cm




Infosäule

Hersteller: z.B. ST-Vitrinen Trautmann
 Produkt: Stele Portrait 2-Seitig

Infosäule in Eigenleistung nach Fertigstellung
 Vorbereitung mit Elektroleitung und Fundament wird hergestellt

3.3

BEPFLANZUNG | HINTERER BEREICH

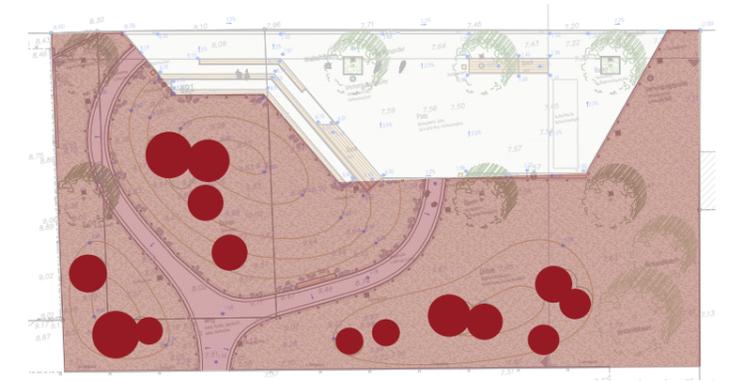

Sanddorn Strauch
Hippophae rhamnoides



Strandhafer
Ammophila arenaria

3.3

BEPFLANZUNG | BÄUME HOCHSTAMM



Hainbuche

Carpinus betulus
H 4xv mDb StU 20-25

- Wuchs: kegelförmige Krone
- Größe: 10-20 m hoch, 7-12 m breit
- Blätter: sommergrün, frischgrün, Herbstfärbung leuchtend gelb, Blätter bleiben oft bis zum Frühjahr (braun)
- Blüten: Kätzchen, unauffällig
- Früchte: in hellgrünen Büscheln
- Boden: toleriert die meisten Böden, mäßig trocken bis feucht
- Eigenschaften: windresistent, hitzeverträglich, schnittverträglich